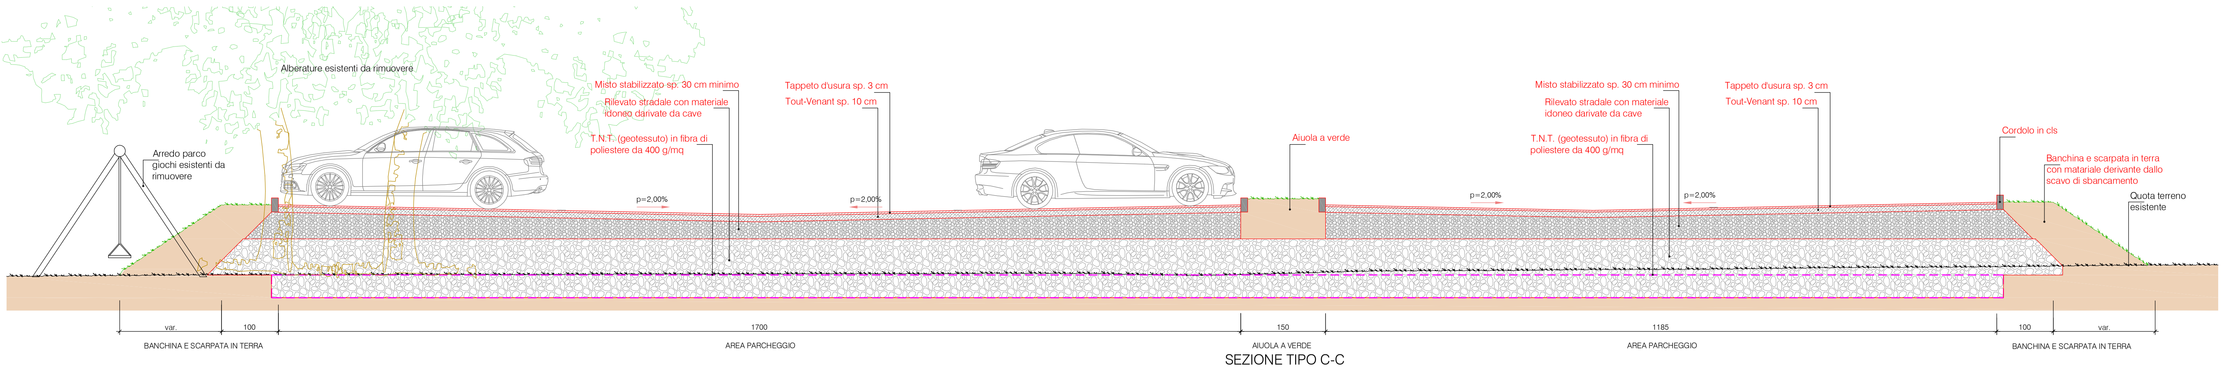

SEZIONE TIPO C-C
Scala 1:50

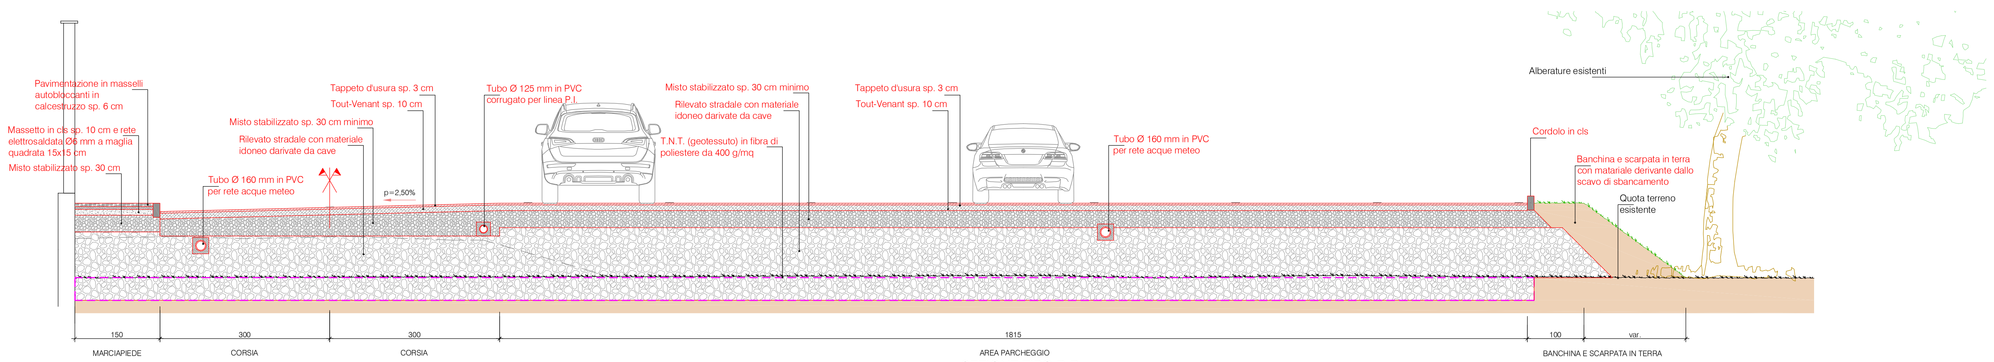

SEZIONE TIPO B-B
Scala 1:50

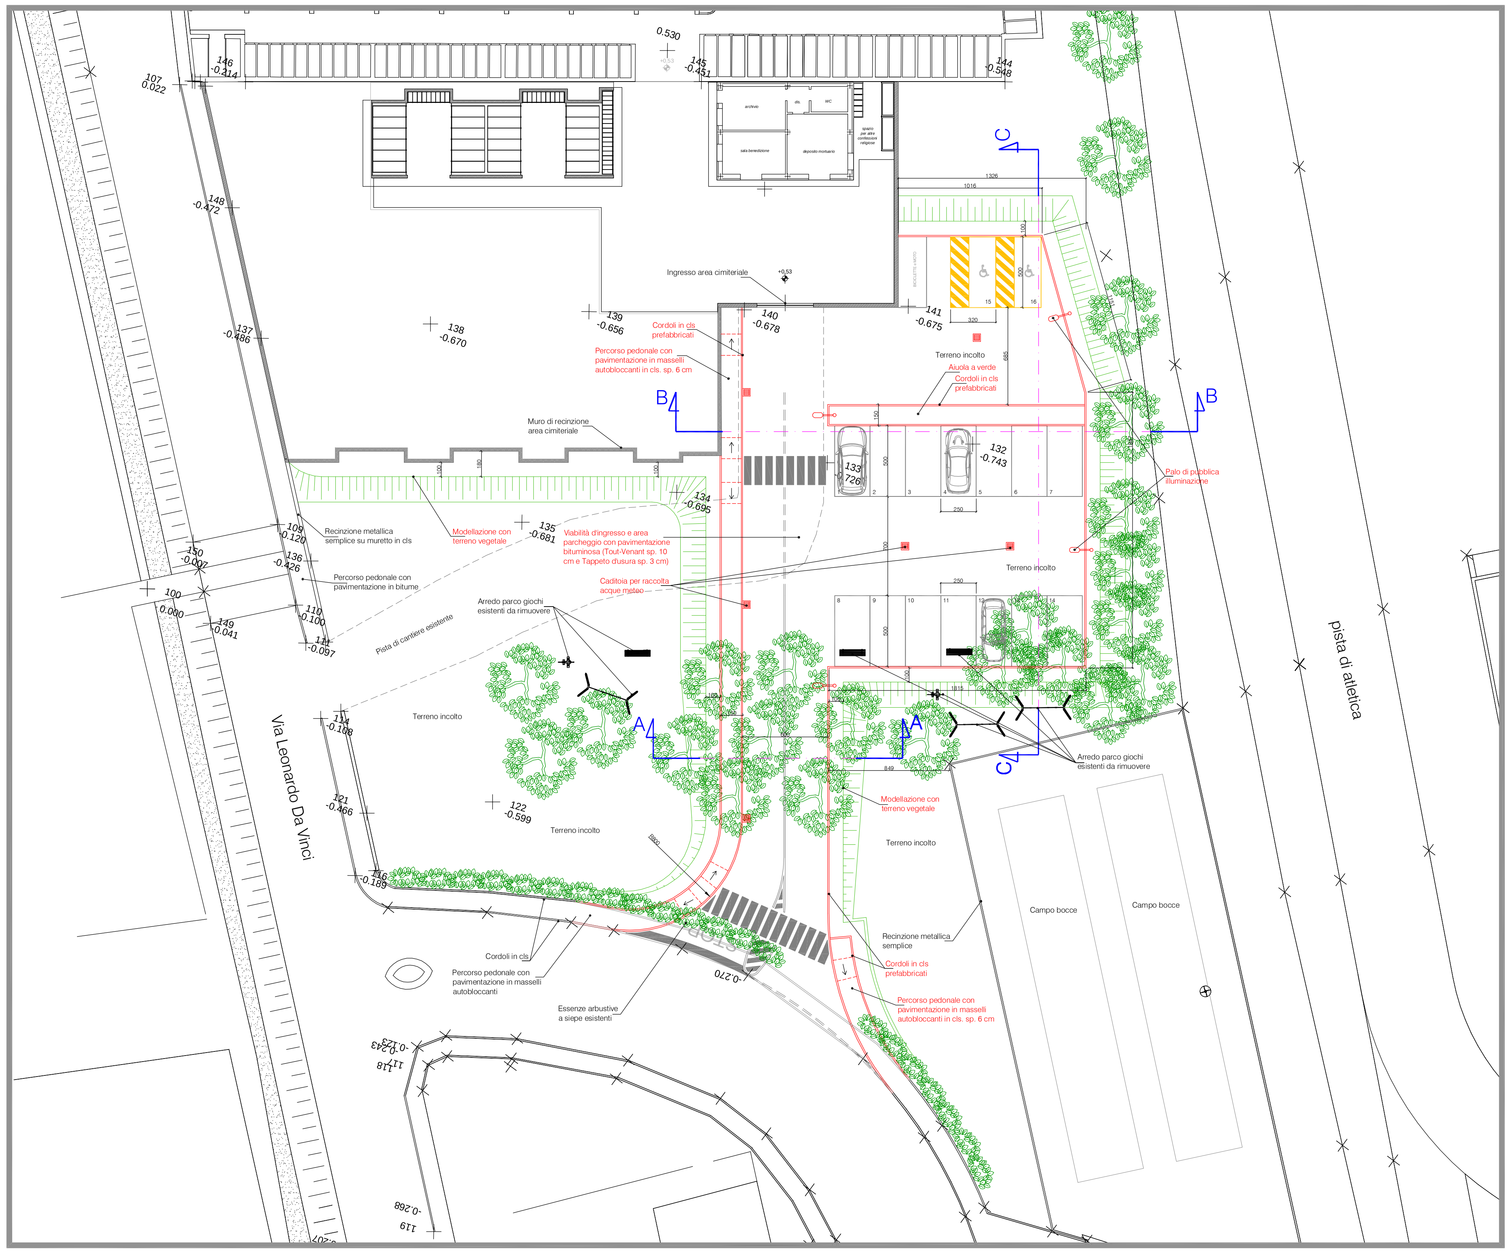

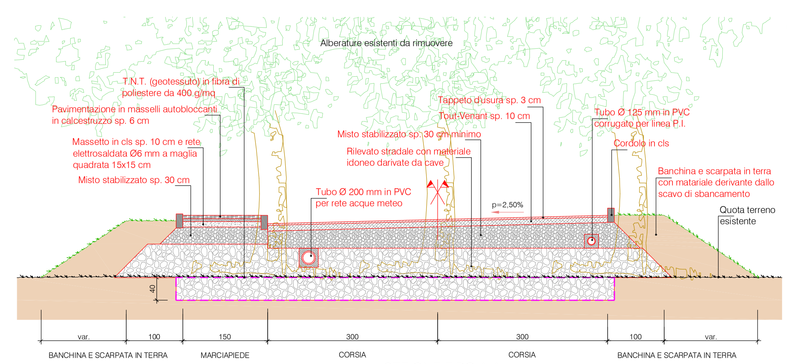

SEZIONE TIPO A-A
Scala 1:50

N

COMUNE DI ARZAGO D'ADDA
(Provincia di Bergamo)

M+ ASSOCIATI
Sistema Certificato UNI EN ISO 9001 SC 11-08025A-1a
Via G. Gozzano n. 6
20831 Seregno (MB)
Tel. 0362.221543
0362.246248
Fax 0362.247012
www.mpiuassociati.it
e-mail: stingma@tin.it

COMMESSA	F.TO	ELABORATO
A4ARCHIVM211/C41-11/STRADA	-	TAVPEAR02
FILE 04 Esecutivo/ TAVPEAR02.dwg	SCALA 1:200/1:50	

PROGETTO DEFINITIVO-ESECUTIVO

DENOMINAZIONE PROGETTO

AMPLIAMENTO DEL CIMITERO COMUNALE
OPERE STRADALI DI COLLEGAMENTO E
AREA PARCHEGGIO

DENOMINAZIONE ELABORATO

PLANIMETRIA DI SOVRAPPOSIZIONE STATO DI FATTO - PROGETTO E SEZIONI TIPO

REV	DATA	DESCRIZIONE
0	Gennaio 2015	EMISSIONE

DATA	STESURA	VERIFICATO	APPROVATO
GENNAIO 2015	G. M.	M. MAGNAGHI	L. MAGNAGHI

I PROGETTISTI

A norma di Legge (D.L. 17 nov. 1925 N. 1950 e seguenti) i diritti d'autore sono riservati. E' vietata la riproduzione anche parziale di questo progetto.