

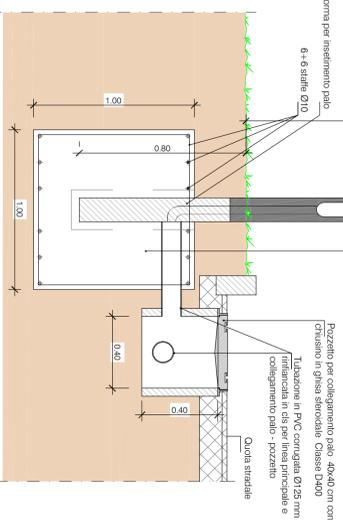
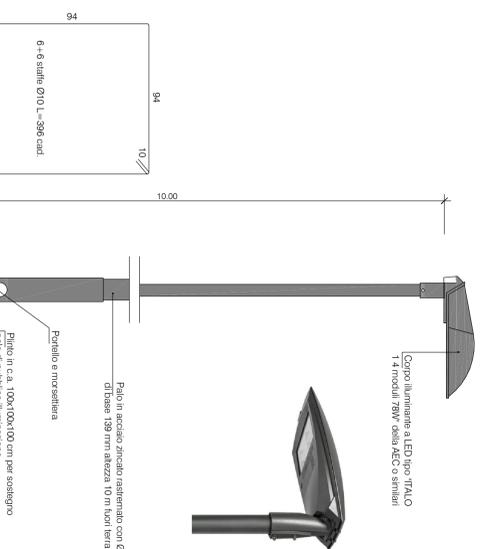



N.B. IL POSIZIONAMENTO DI TUTTE LE OPERE RAPPRESENTATE NELLA PRESENTE TAVOLA DOVRANNO ESSERE CONCORDATE CON LA D.L. PRIMA DELL'ESECUZIONE

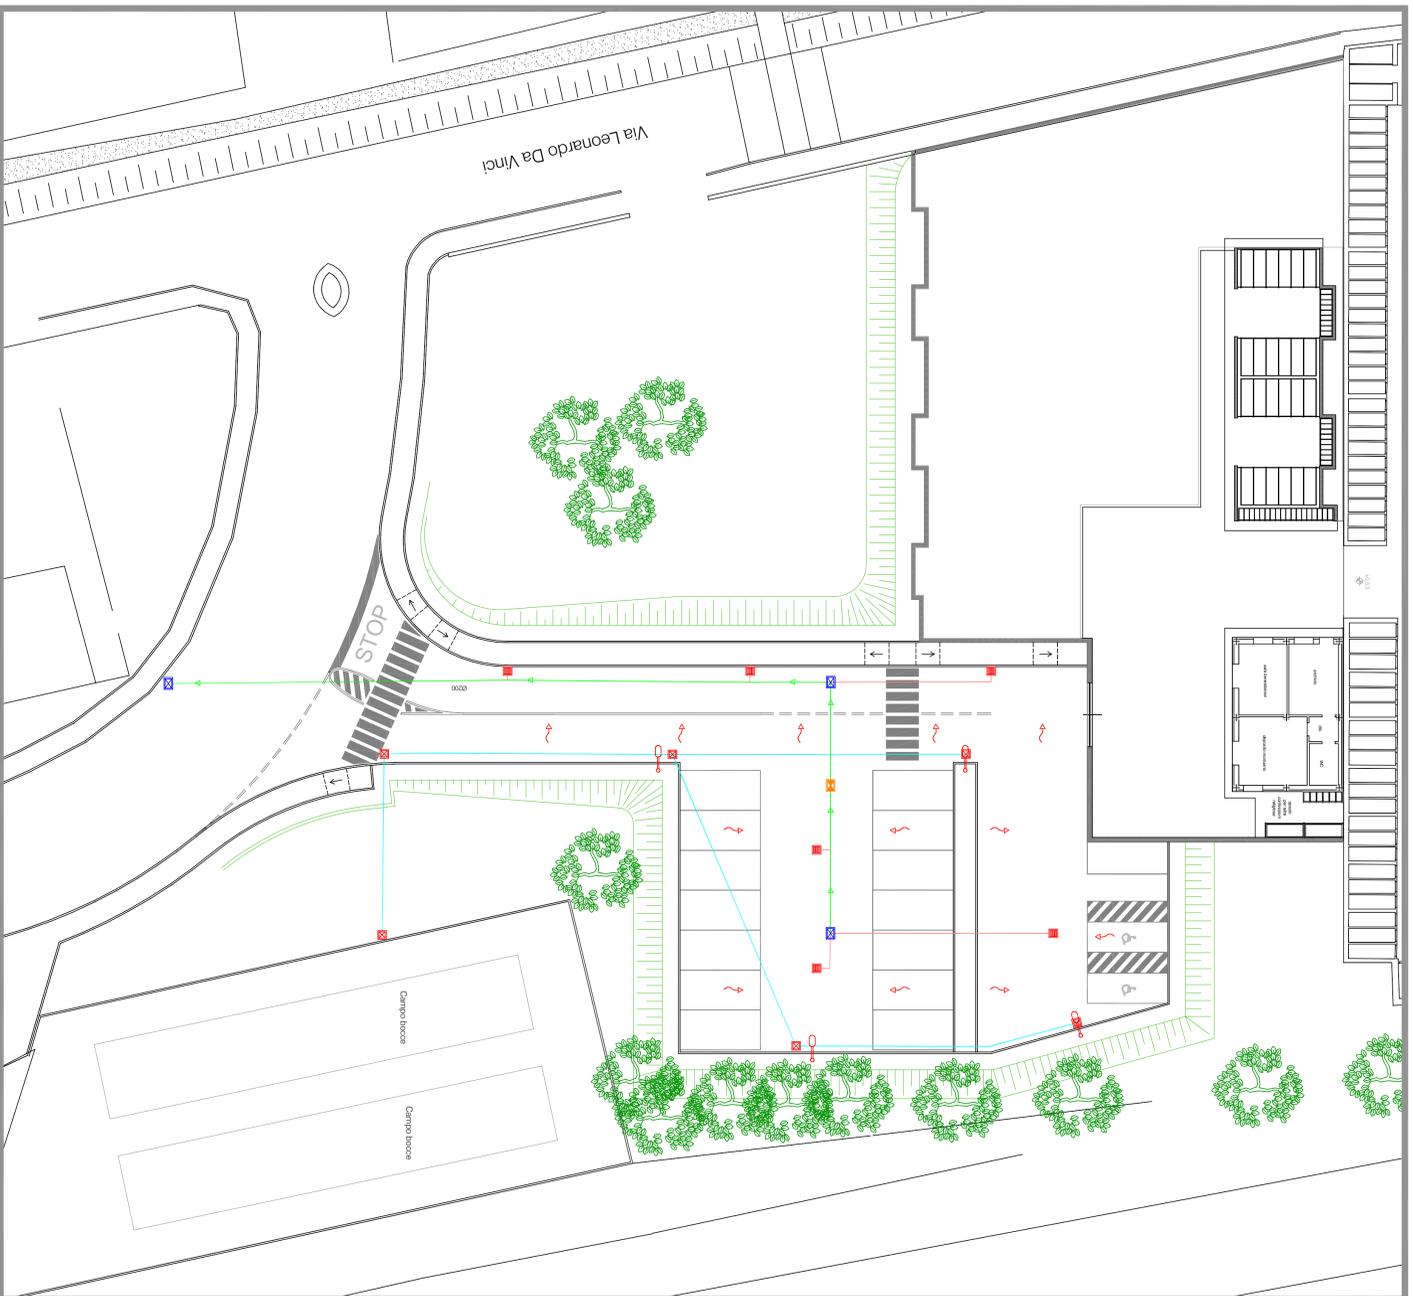


**PARTICOLARE POZZETTI E COLLEGAMENTO PALO DI PUBBLICA ILLUMINAZIONE**  
scala 1:20

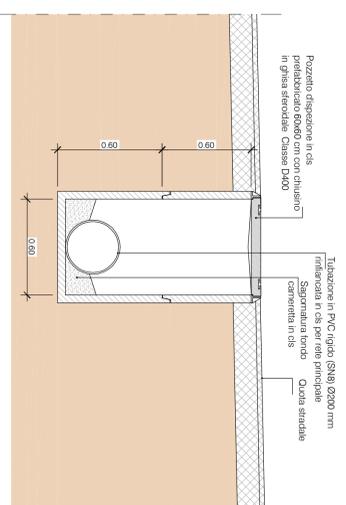

**PARTICOLARE POZZETTO DI ISPEZIONE RETE RACCOLTA ACQUE METEO**  
scala 1:20

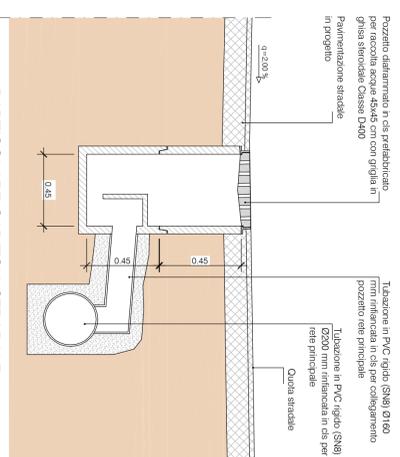

**PARTICOLARE CADITOIA STRADALE**  
scala 1:20

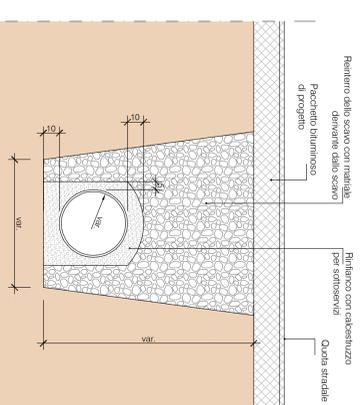

**SCHEMA TIPO PER POSA TUBAZIONI**  
scala 1:20

**COMUNE DI ARZAGO DADDA**  
(Provincia di Bergamo)



**M+ ASSOCIATI**

Via G. Gozzano n. 8  
20801 Seregno (MI)  
Tel. 0362 242648  
Fax 0362 242649  
www.mplusassociati.it  
e-mail: siringa@mi.it

COMUNICAZIONE ESEMPIO  
PROGETTO DEFINITIVO-ESECUTIVO

AMPLIAMENTO DEL CIMITERO COMUNALE  
OPERE STRADALI DI COLLEGAMENTO E  
AREA PARCHEGGIO

PROGETTO DEFINITIVO-ESECUTIVO

TAVPEAR05

1:2000/1:50

GENNAIO 2015

DATA: GENNAIO 2015

STESSA: G. M.

VERIFICATO: M. MAGGIAGHI

APPROVATO: L. MAGGIAGHI

IPROGETTISTI

REV.	DATA	DESCRIZIONE
0	Giugno 2015	EMISSIONE

Autore di disegni: D.L. 77/Nov. 1983 N. 1580 e seguenti (identificative sono venute). E' vietata la riproduzione senza permesso di questo progetto.