


COMUNE DI ARZAGO D'ADDA
PROVINCIA DI BERGAMO

PIANO DI GOVERNO DEL TERRITORIO
"DOCUMENTO DI PIANO"

IL SINDACO Dott. Gabriele Riva	Istanze pervenute	Tavola n° 6	
IL SEGRETARIO COMUNALE Dott. Giuseppe Portera		Data LUGLIO 2011	
IL PROGETTISTA Arch. Roberto Pala		Scala 1:5000	
Studio Tecnico Treviglio (Bg) Vicolo Mandelli n° 6	Delibera Consiglio Comunale di adozione n° 1 del 03/03/2011	Delibera Giunta Provinciale di Verifica di compatibilità n° 350 del 18/07/2011	Delibera Consiglio Comunale di approvazione n° 20 del 25/07/2011

TERRITORIO URBANIZZATO
Legenda
00 Individuazione delle istanze

PLANIMETRIA

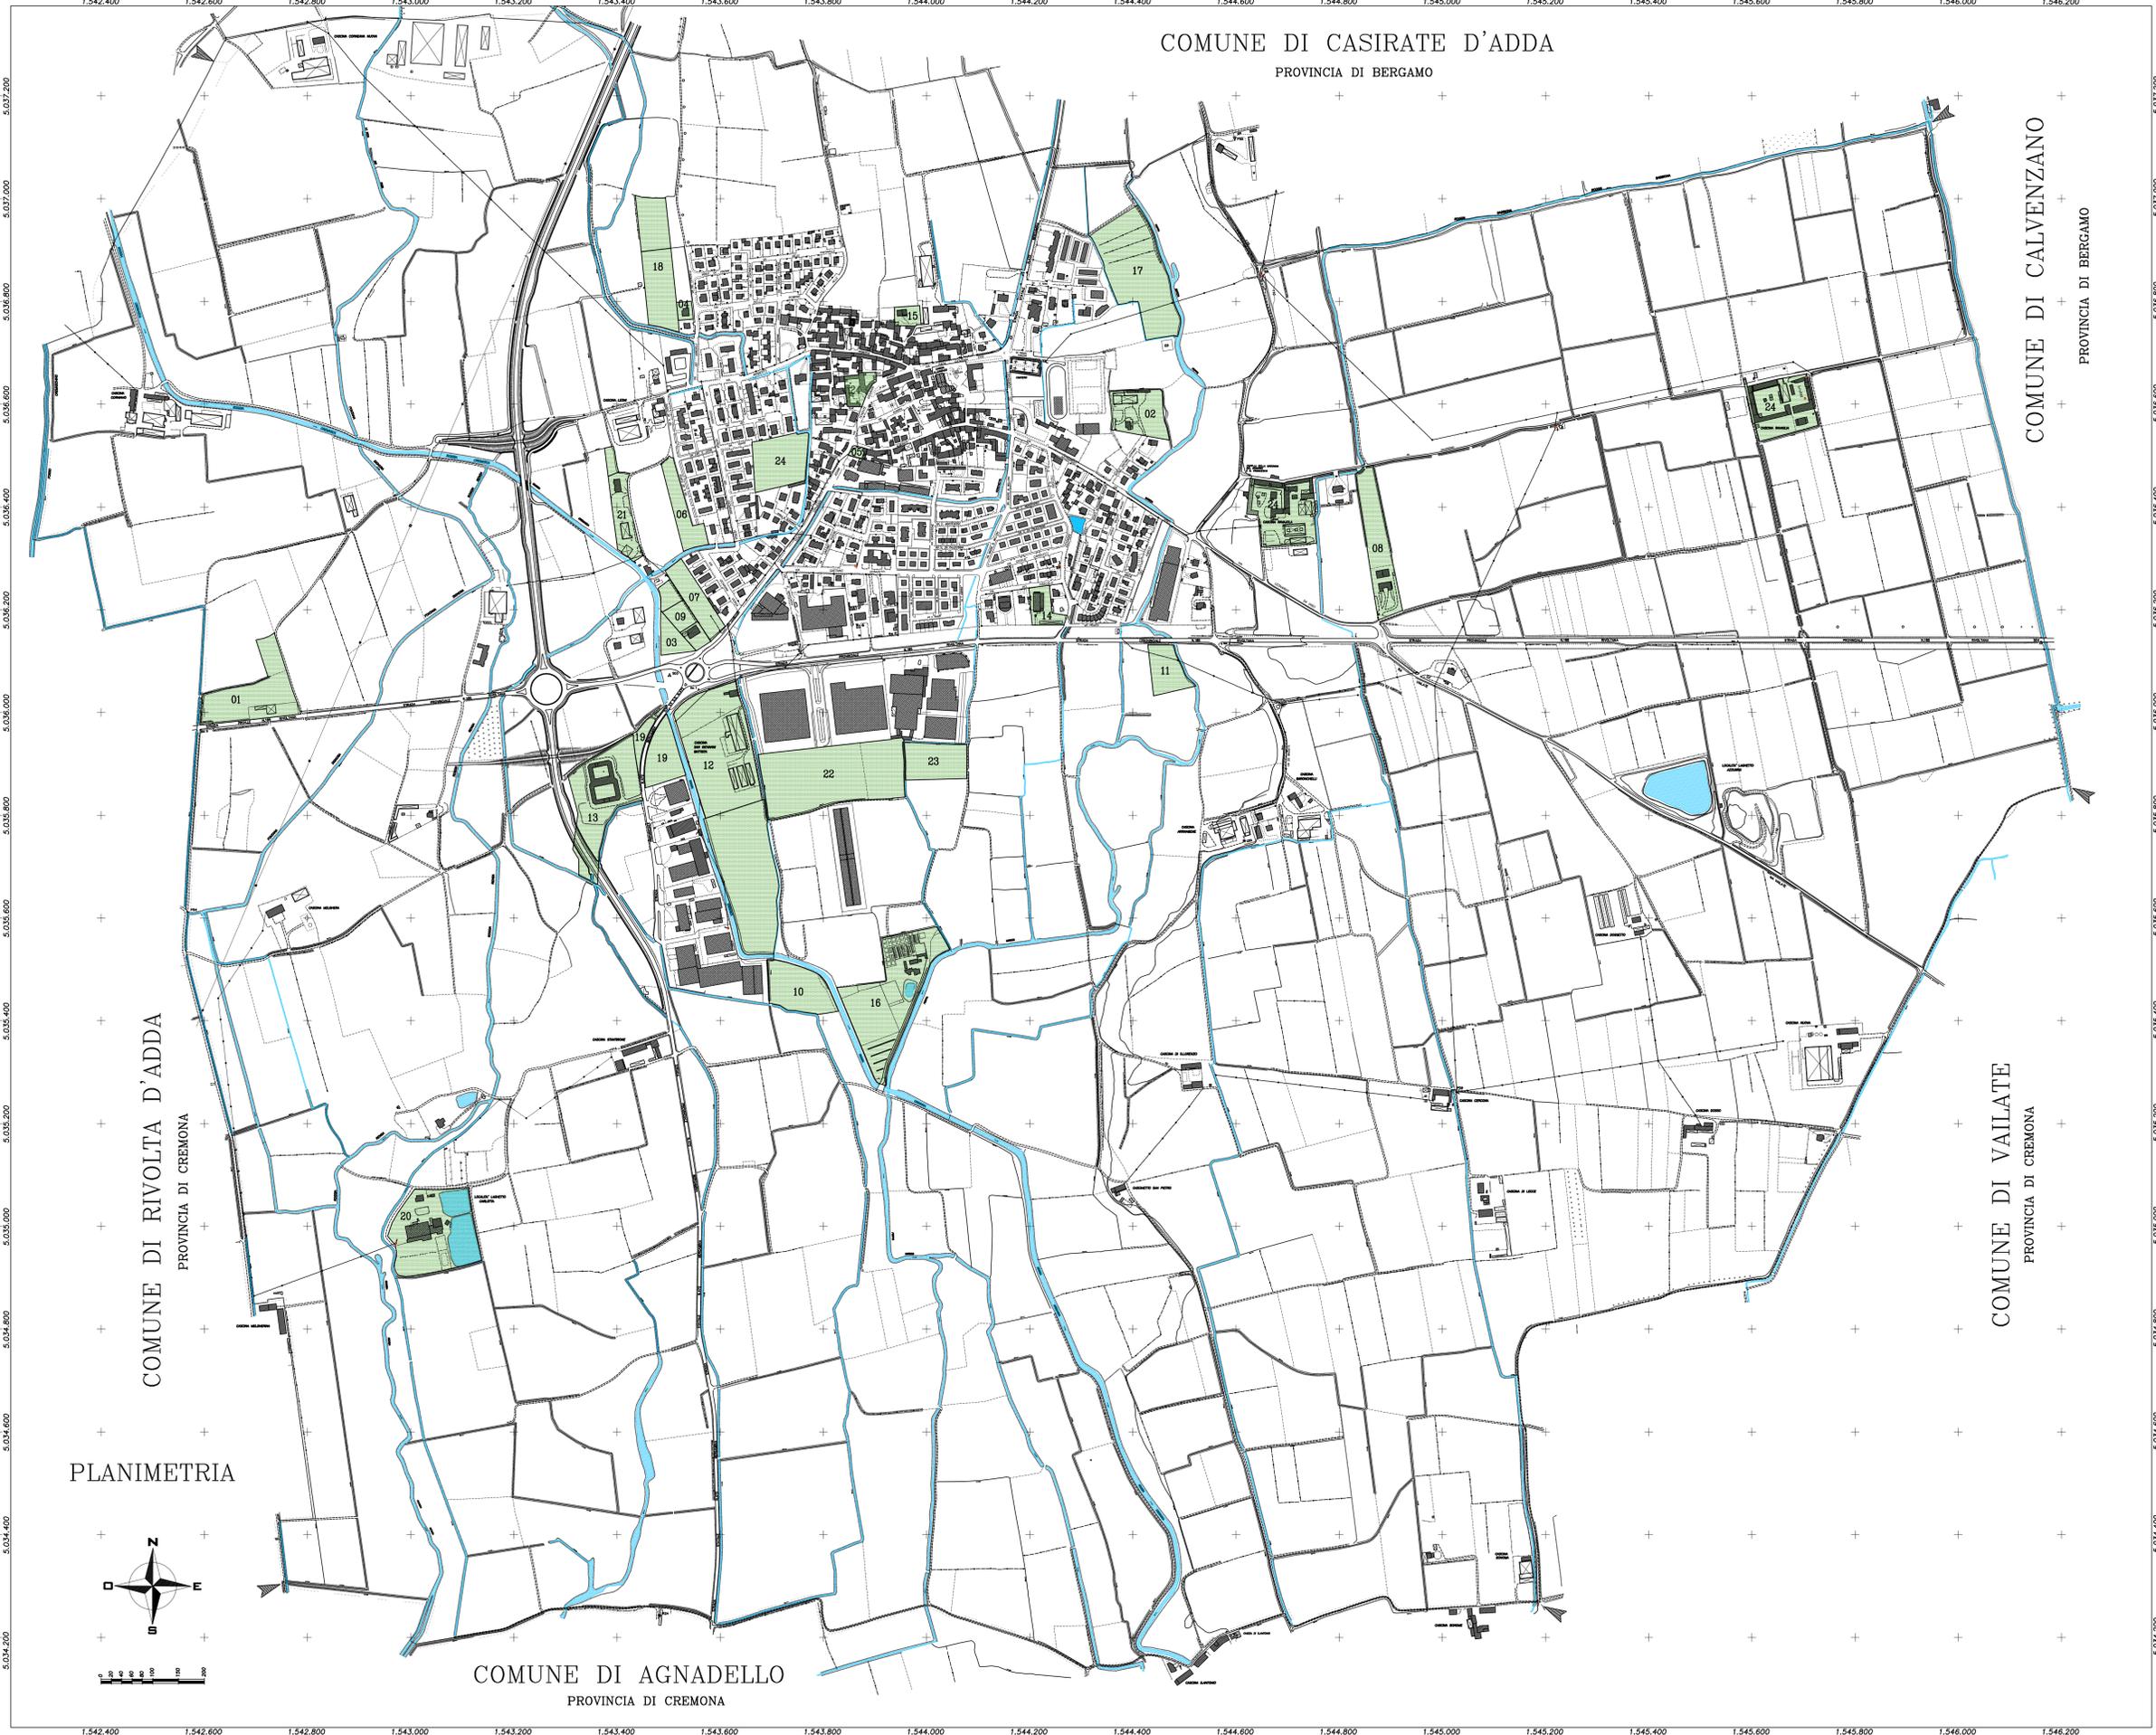

COMUNE DI CASIRATE D'ADDA
PROVINCIA DI BERGAMO

COMUNE DI VAILATE
PROVINCIA DI CREMONA

COMUNE DI CALVENZANO
PROVINCIA DI BERGAMO

COMUNE DI AGNADELLO
PROVINCIA DI CREMONA

1:542,400 1:542,600 1:542,800 1:543,000 1:543,200 1:543,400 1:543,600 1:543,800 1:544,000 1:544,200 1:544,400 1:544,600 1:544,800 1:545,000 1:545,200 1:545,400 1:545,600 1:545,800 1:546,000

5:034,200 5:034,400 5:034,600 5:034,800 5:035,000 5:035,200 5:035,400 5:035,600 5:035,800 5:036,000 5:036,200 5:036,400 5:036,600 5:036,800 5:037,000 5:037,200