



INQUADRAMENTO:
STRALCIO AEROFOTO

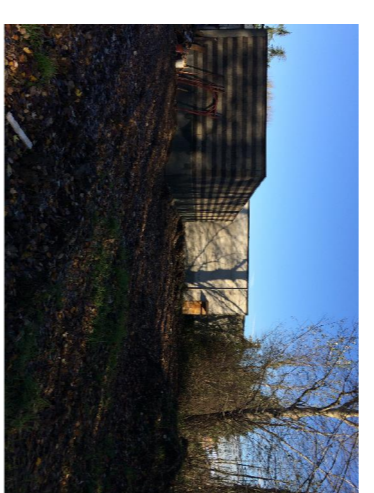


FOTO 1



FOTO 2

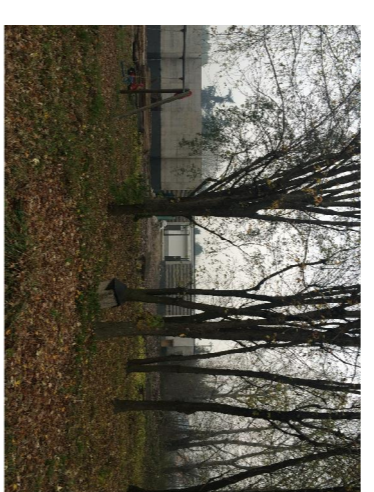


FOTO 5

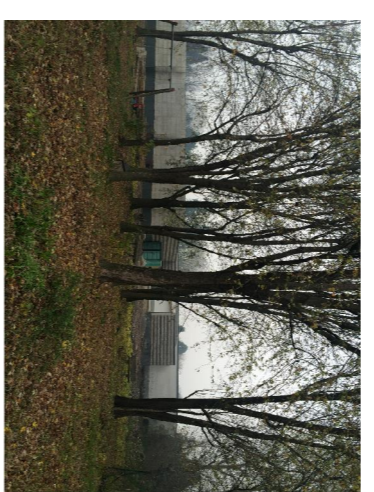


FOTO 6



FOTO 3



FOTO 4



FOTO 7



FOTO 8


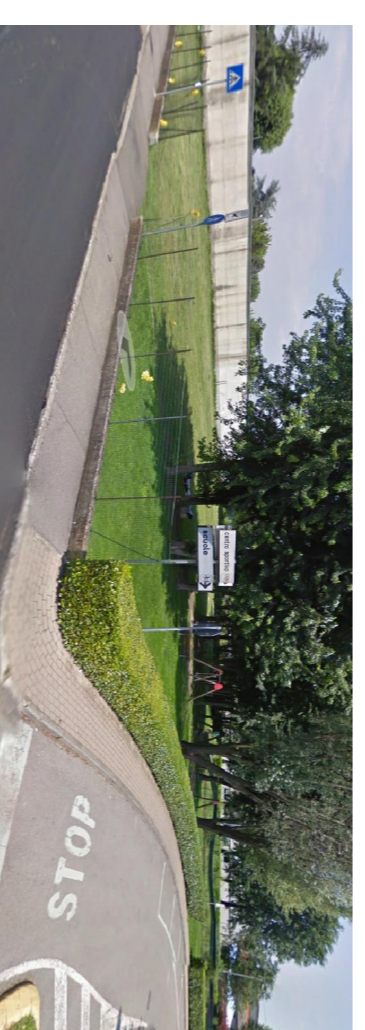


FOTO 9



- LEGENDA RETI DI SERVIZIO ESISTENTI**
- TRATTO DI FOGNATURA ESISTENTE
 - TRATTO DI CONDOTTURA IDRICA ESISTENTE
 - GAS ESISTENTE
 - TRATTO DI GASDOTTO ESISTENTE

N.B.: A riguardo delle reti tecnologiche esistenti, la presente planimetria riporta indicativamente le informazioni disponibili ai progettisti.

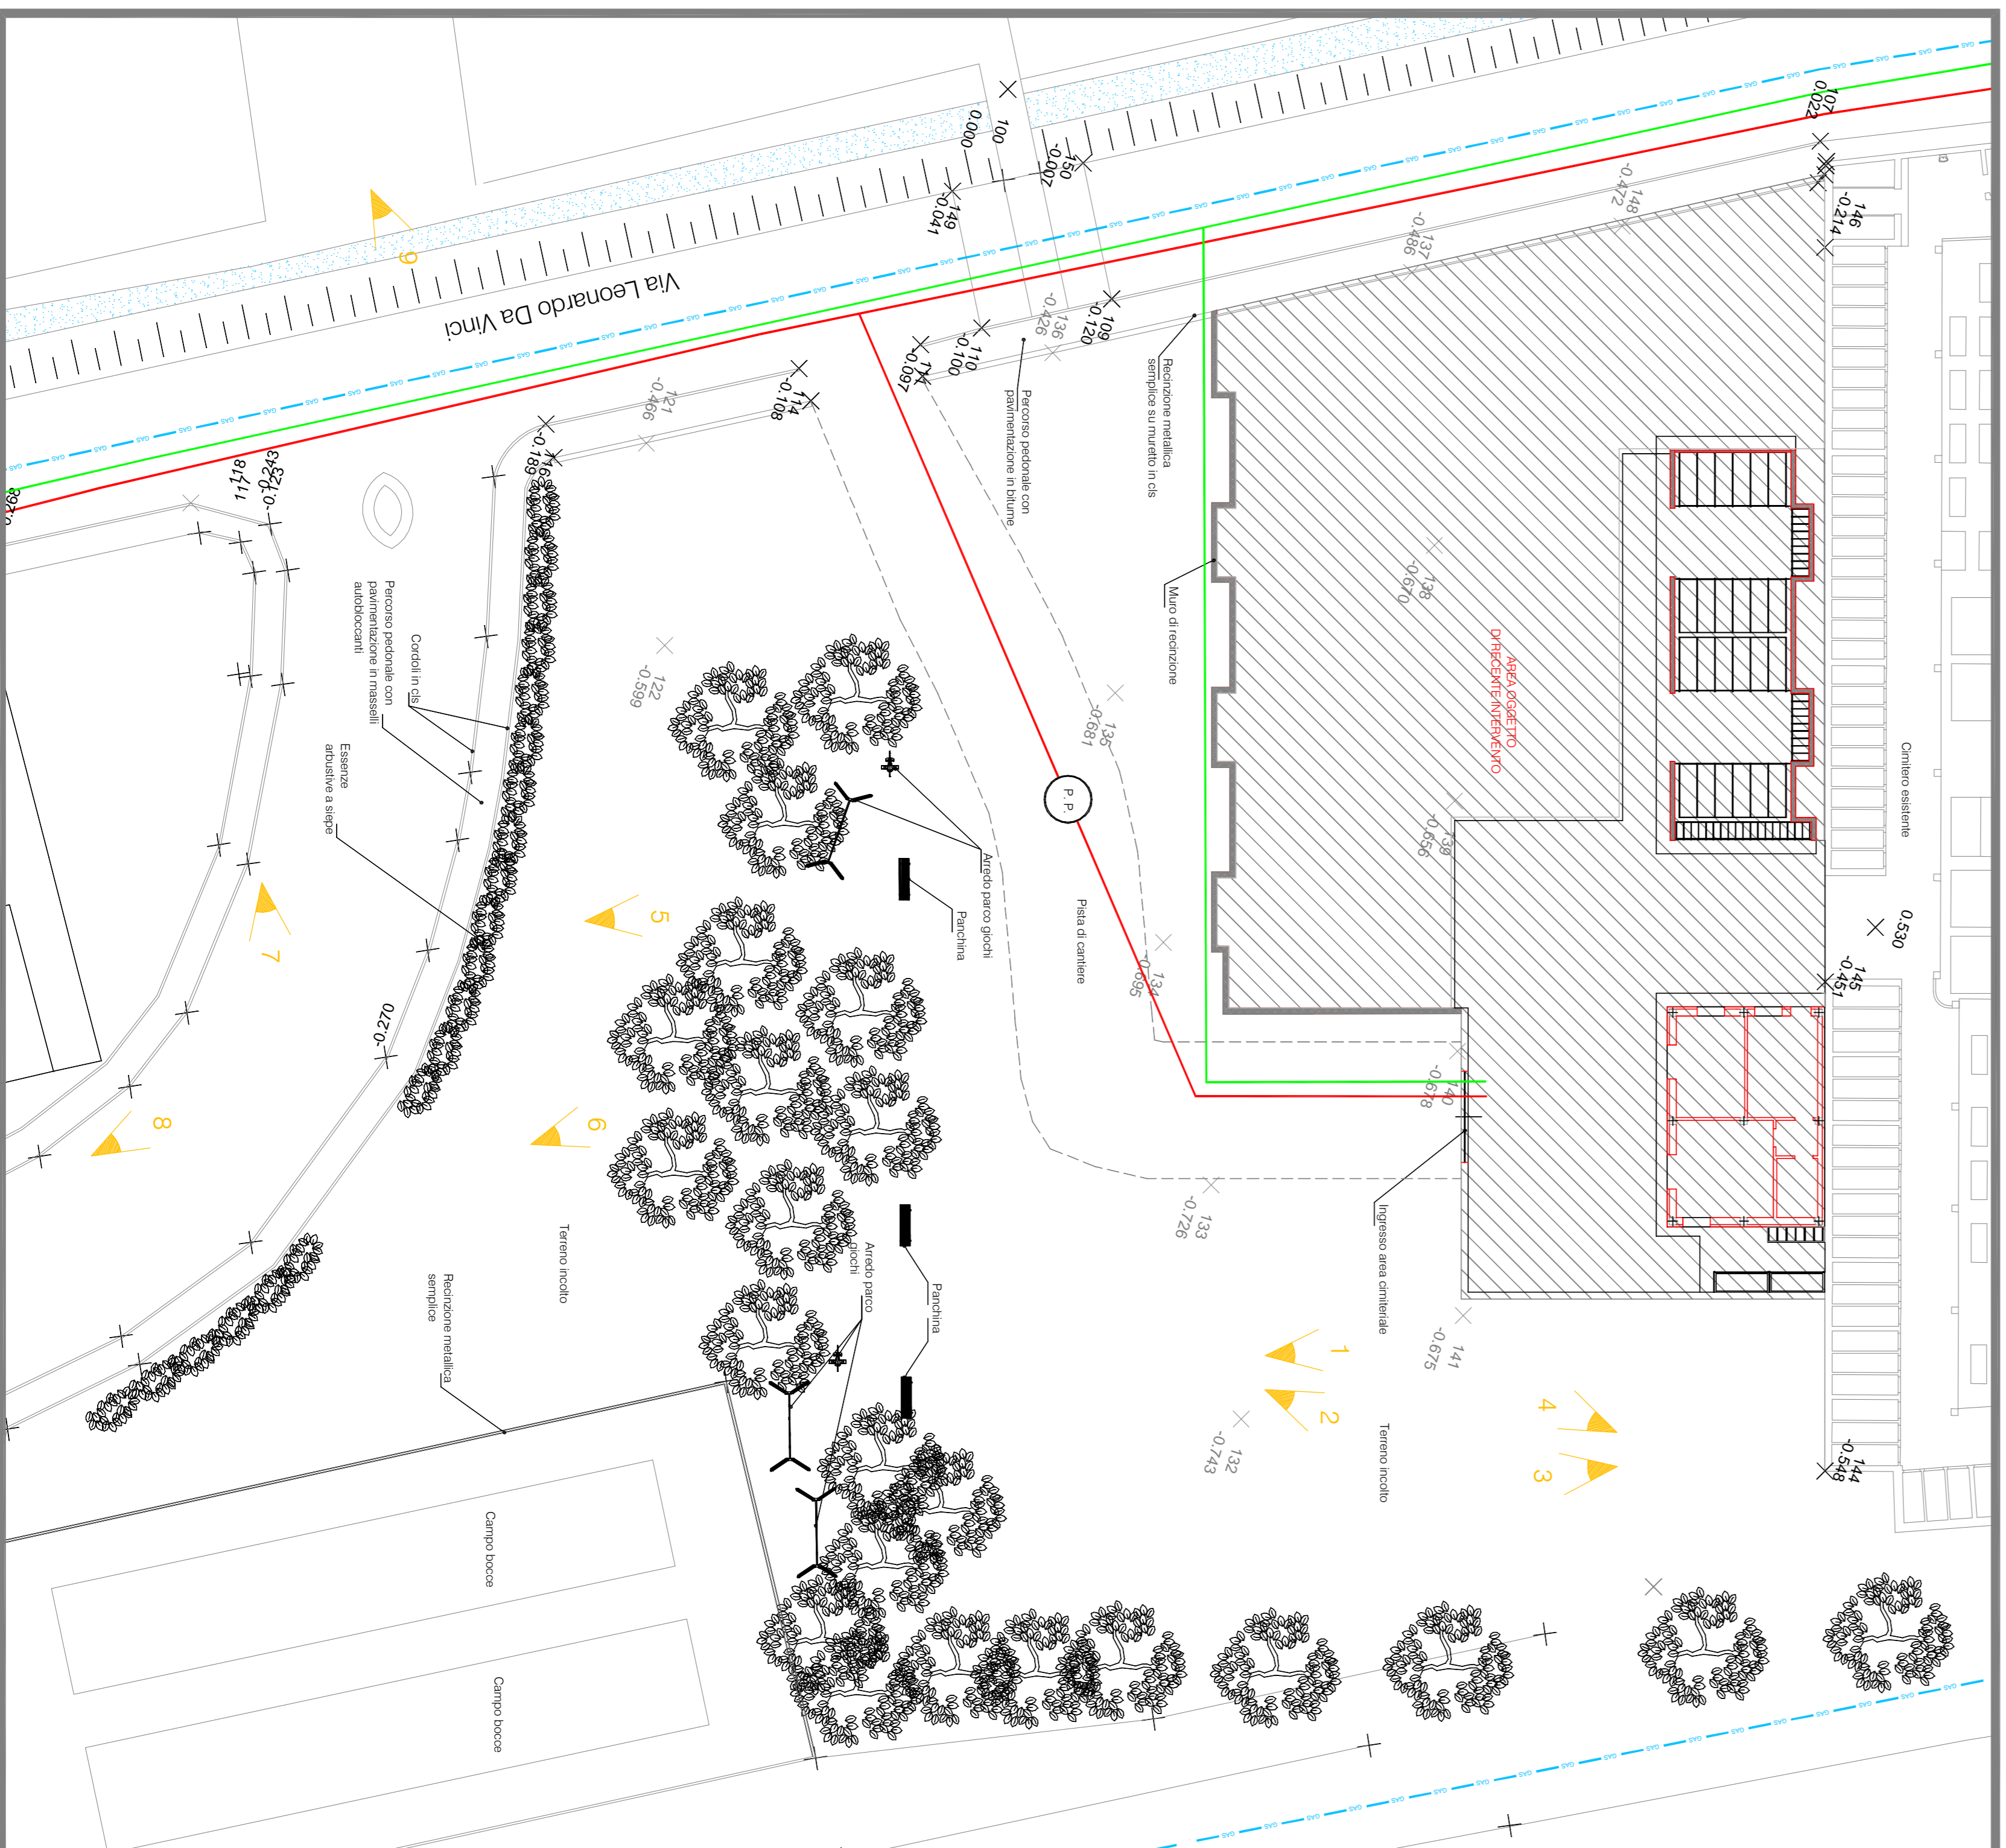

COMUNE DI ARZAGO DADDA
(Provincia di Bergamo)



		PROGETTO DEFINITIVO-ESECUTIVO		EDIFICIO TAVEPARO 1
		Via G. Guazzoni n. 8 20083 Genzano di Valle P.le. G. Guazzoni n. 8 0802 246248 www.mplusassociati.it e-mail: design@mplus.it	1200	
AMPLIAMENTO DEL CIMITERO COMUNALE OPERE STRADALI DI COLLEGAMENTO E AREA PARCHEGGIO		PLANNETRIA STATO DI FATTO, DOCUMENTAZIONE FOTOGRAFICA E INQUADRAMENTO		ESECUTIVO
DATA: GENNAIO 2015 IPROGETTISTI:		SEGNATA: G. M.	VERIFICATO: M. MARCONI	APPROVATO: L. MARCONI
0 GENNAIO 2015 DATA ESISTENZE				