
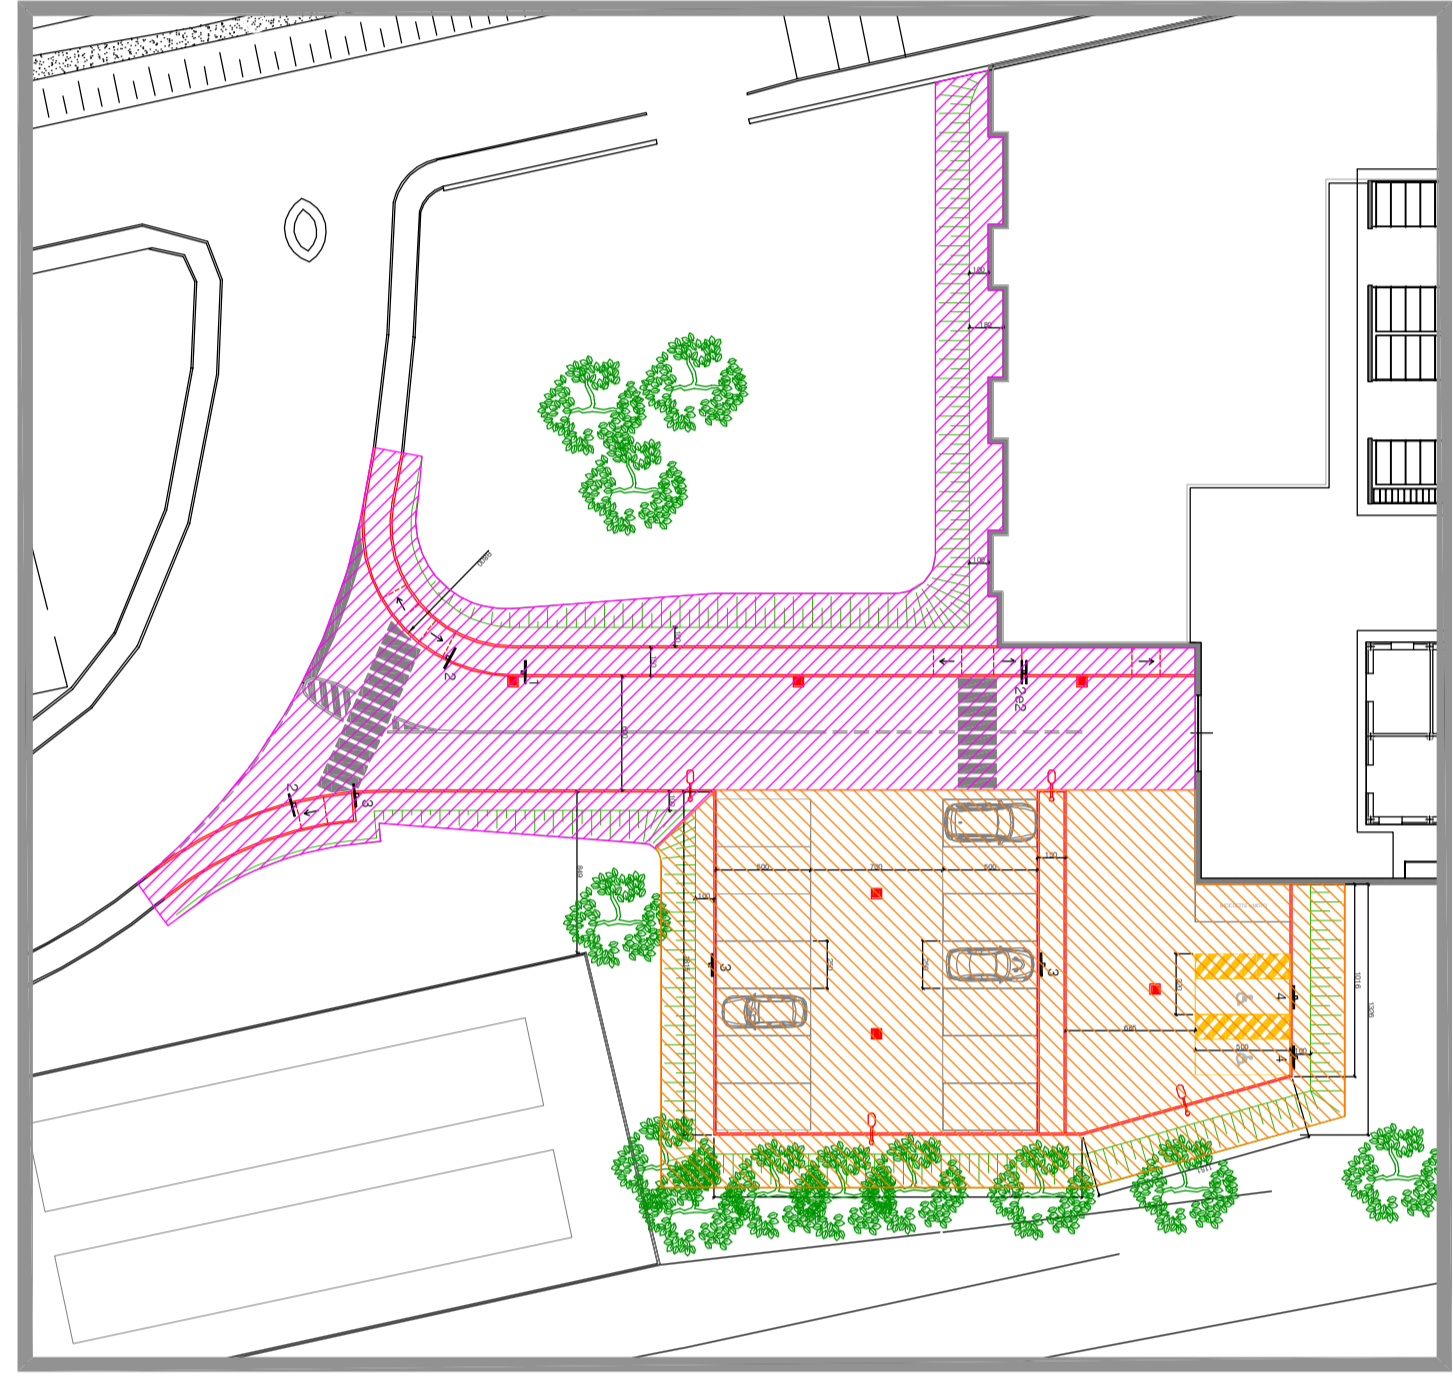


LEGENDA SEGNALETICA VERTICALE

CARTELLI	RIFERIMENTO	CARTELLI	RIFERIMENTO
	1 "Proibizione di sosta per camion" Fig. II 37 Art. 107		3 "Parcheggio" Fig. II 19 Art. 120
	2 "Parcheggio" Fig. II 19 Art. 120		4 "Semaforo" Fig. II 20 Art. 120

N.B. Tutti i segnali verticali verranno realizzati secondo le normative del Nuovo Codice della Strada, essi dovranno essere omni e posti in opera con luminari di alluminio e placca retroflettente di classe 2, pali di sostegno lubdor diam. 60 mm in lamiere di ferro, stabi e bullonerie necessarie.

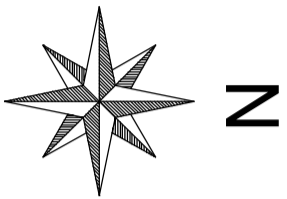

OPERE LOTTO A
OPERE LOTTO B

COMUNE DI ARZAGO DVADDA
(Provincia di Bergamo)



M+ ASSOCIATI
Via G. Gozzetti n. 6
20131 Bergamo (BG)
Tel. 0362 246248
www.mplusassociati.it
e-mail: info@mplus.it

COMMISSIONE
MURATORI CARATTI/REDA
M. MURATORI
M. REDA
SCALA
1580

TAVPEAROS
PROGETTO DEFINITIVO-ESECUTIVO
DENOMINAZIONE PROGETTO
AMPLIAMENTO DEL CIMITERO COMUNALE
OPERE STRADALI DI COLLEGAMENTO E
AREA PARCHEGGIO

DIREZIONE ELENCO
PLANIMETRIA DI PROGETTO E SEGNALETICA

DATA	DESCRIZIONE	PROGETTISTA	VERIFICATO	APPROVATO
GENNAIO 2015	IPROGETTISTI	G. M.	M. MURATORI	L. MURATORI

REV.	DATA	DESCRIZIONE
0	GENNAIO 2015	IPROGETTISTA

